
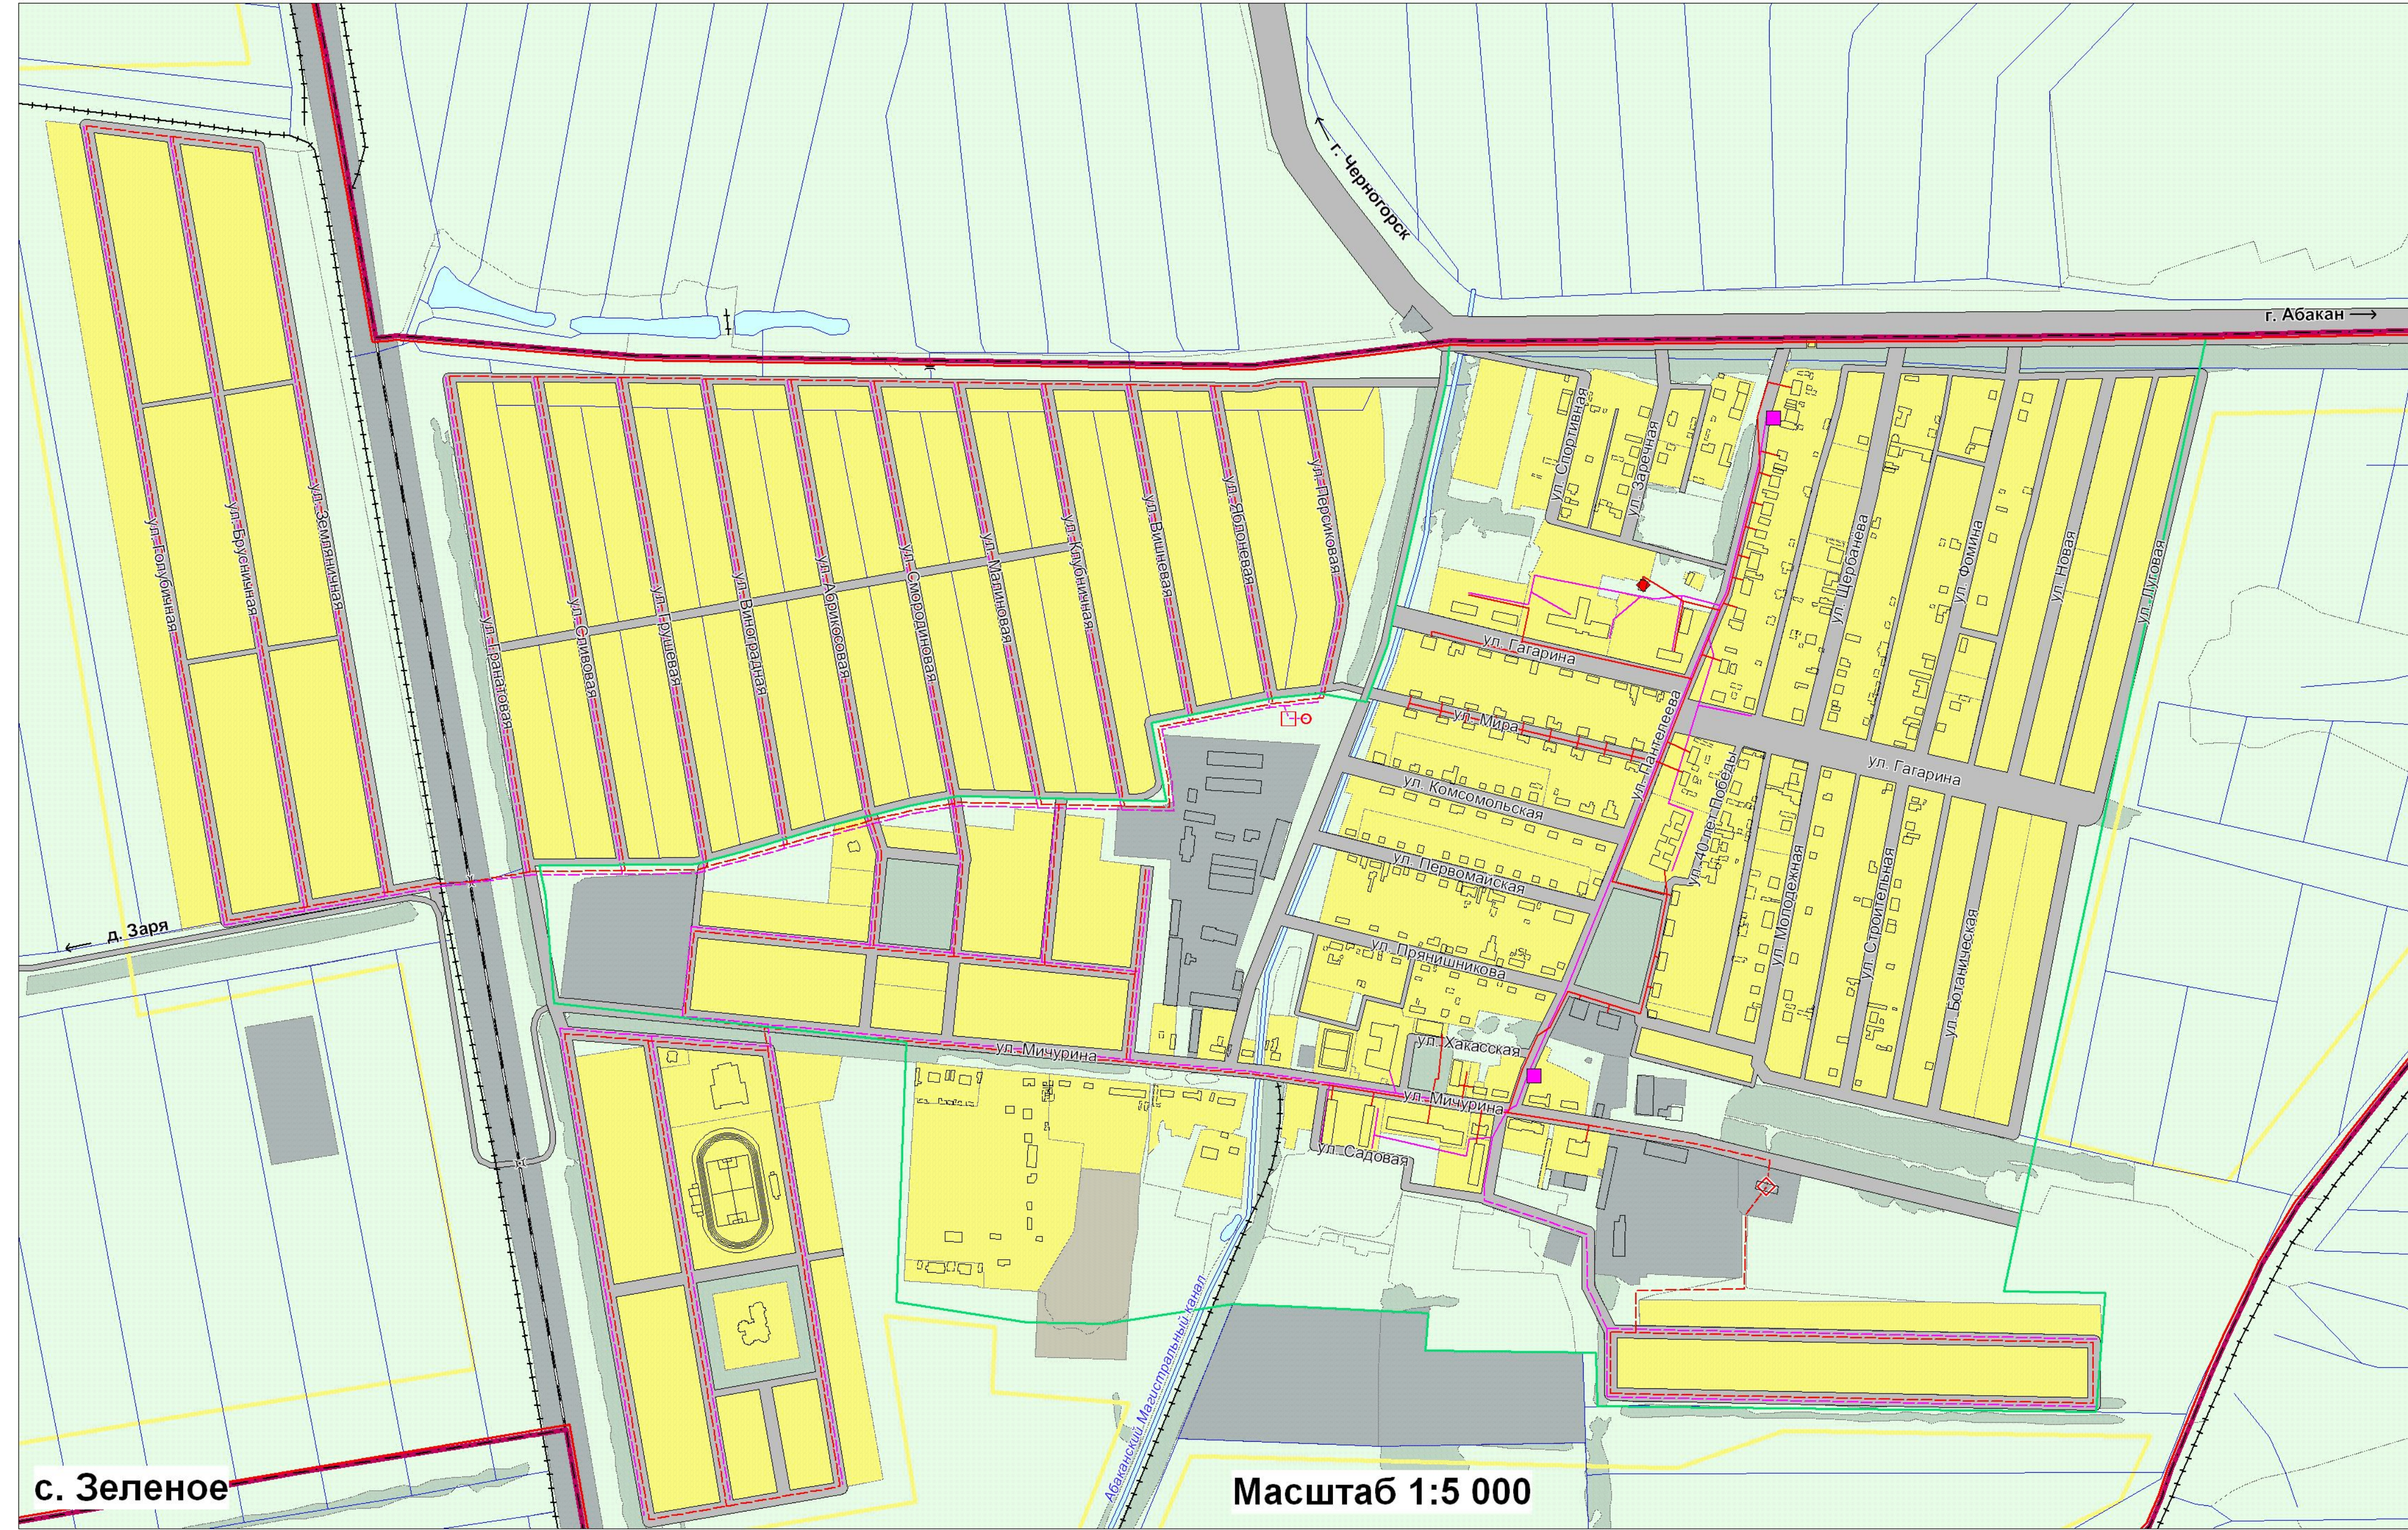


ОПЫТЕНСКИЙ СЕЛЬСОВЕТ

Г Е Н Е Р А Л Ы Й П Л А Н

**Карта инженерной инфраструктуры.
Карта теплоснабжения и канализации**

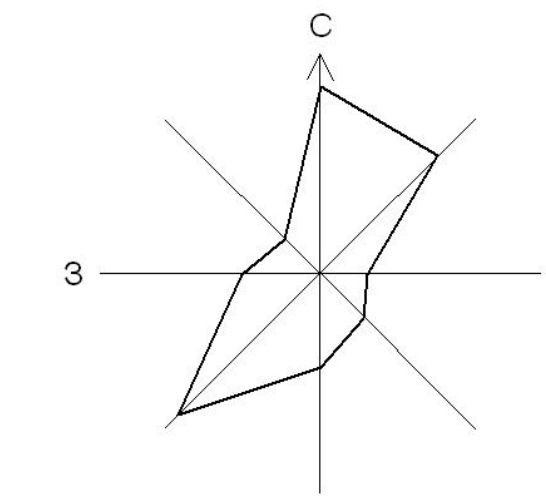

с. Зеленое

Масштаб 1:5 000

УСЛОВНЫЕ ОБОЗНАЧЕНИЯ

Границы

Сельсовета

Населенного пункта

Здания

Здания

Сооружения

Territor

Жилых и общественно-деловых зон

Производственных зон

Зон рекреационного назначения

СОН СТУДЕНТАМЪО НАСТАВЧЕНИКЪО

Прочие

Под водой

Железная дорога

Улично-дорожная сеть

Мосты

Переводы

Существующие	Проектируемые	Показатели
		ТЕПЛОСНАБЖЕНИЕ
		Сети теплоснабжения
◆	◇	Котельные
		КАНАЛИЗАЦИЯ
		Сети канализации
■	□	Канализационные насосные станции
	○	Канализационные очистные сооружения

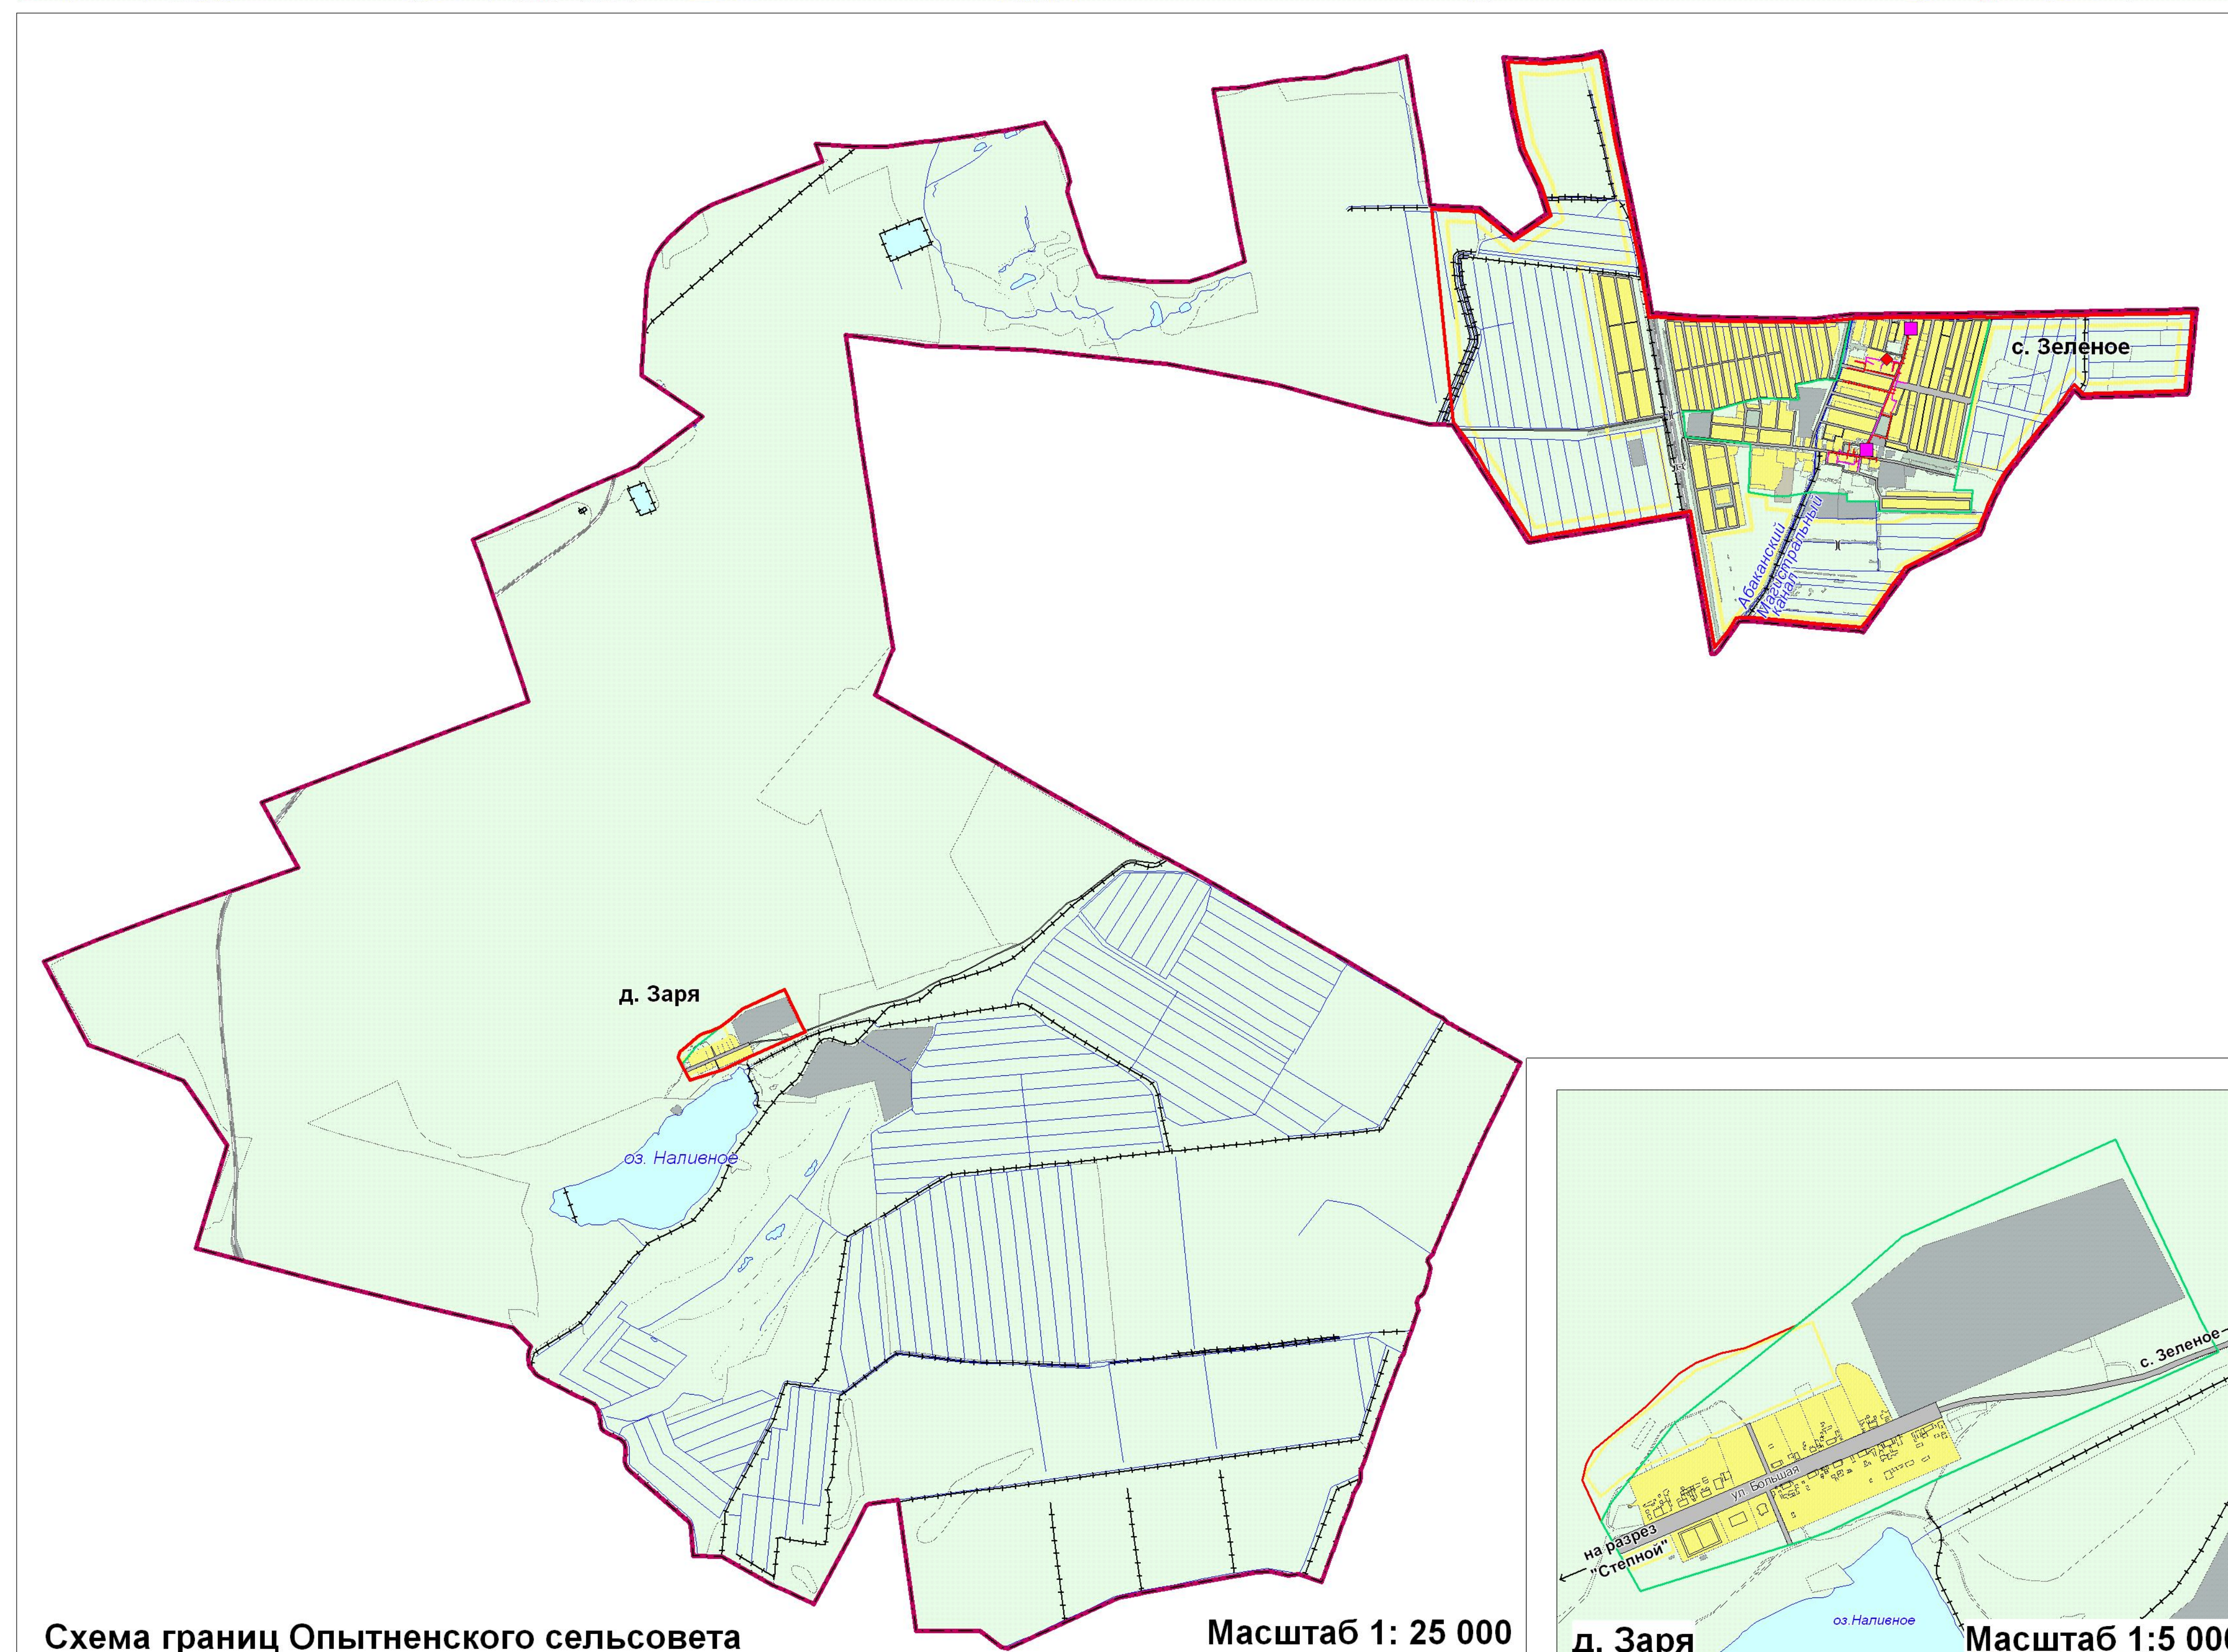


Схема границ Опытненского сельсовета

Масштаб 1: 25 000

д. Заря

Масштаб 1:5 000

[illegible]